
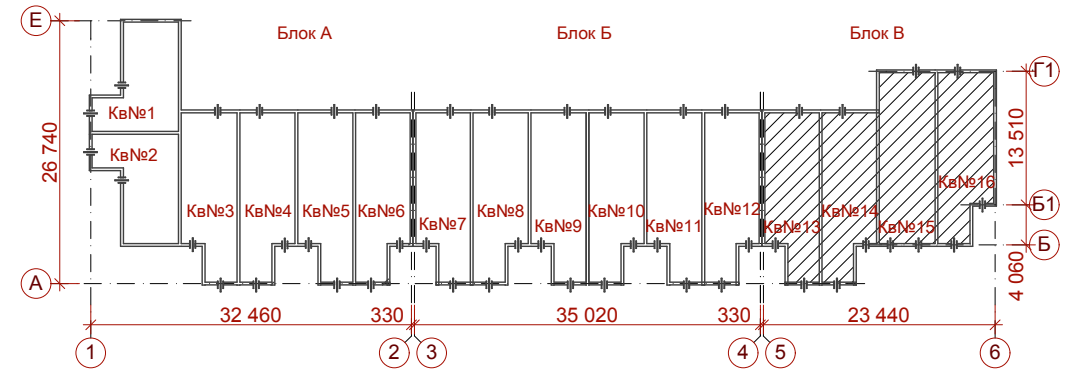


Согласовано:

Взам. инв. №

Подп. и дата

Имя, № подл.

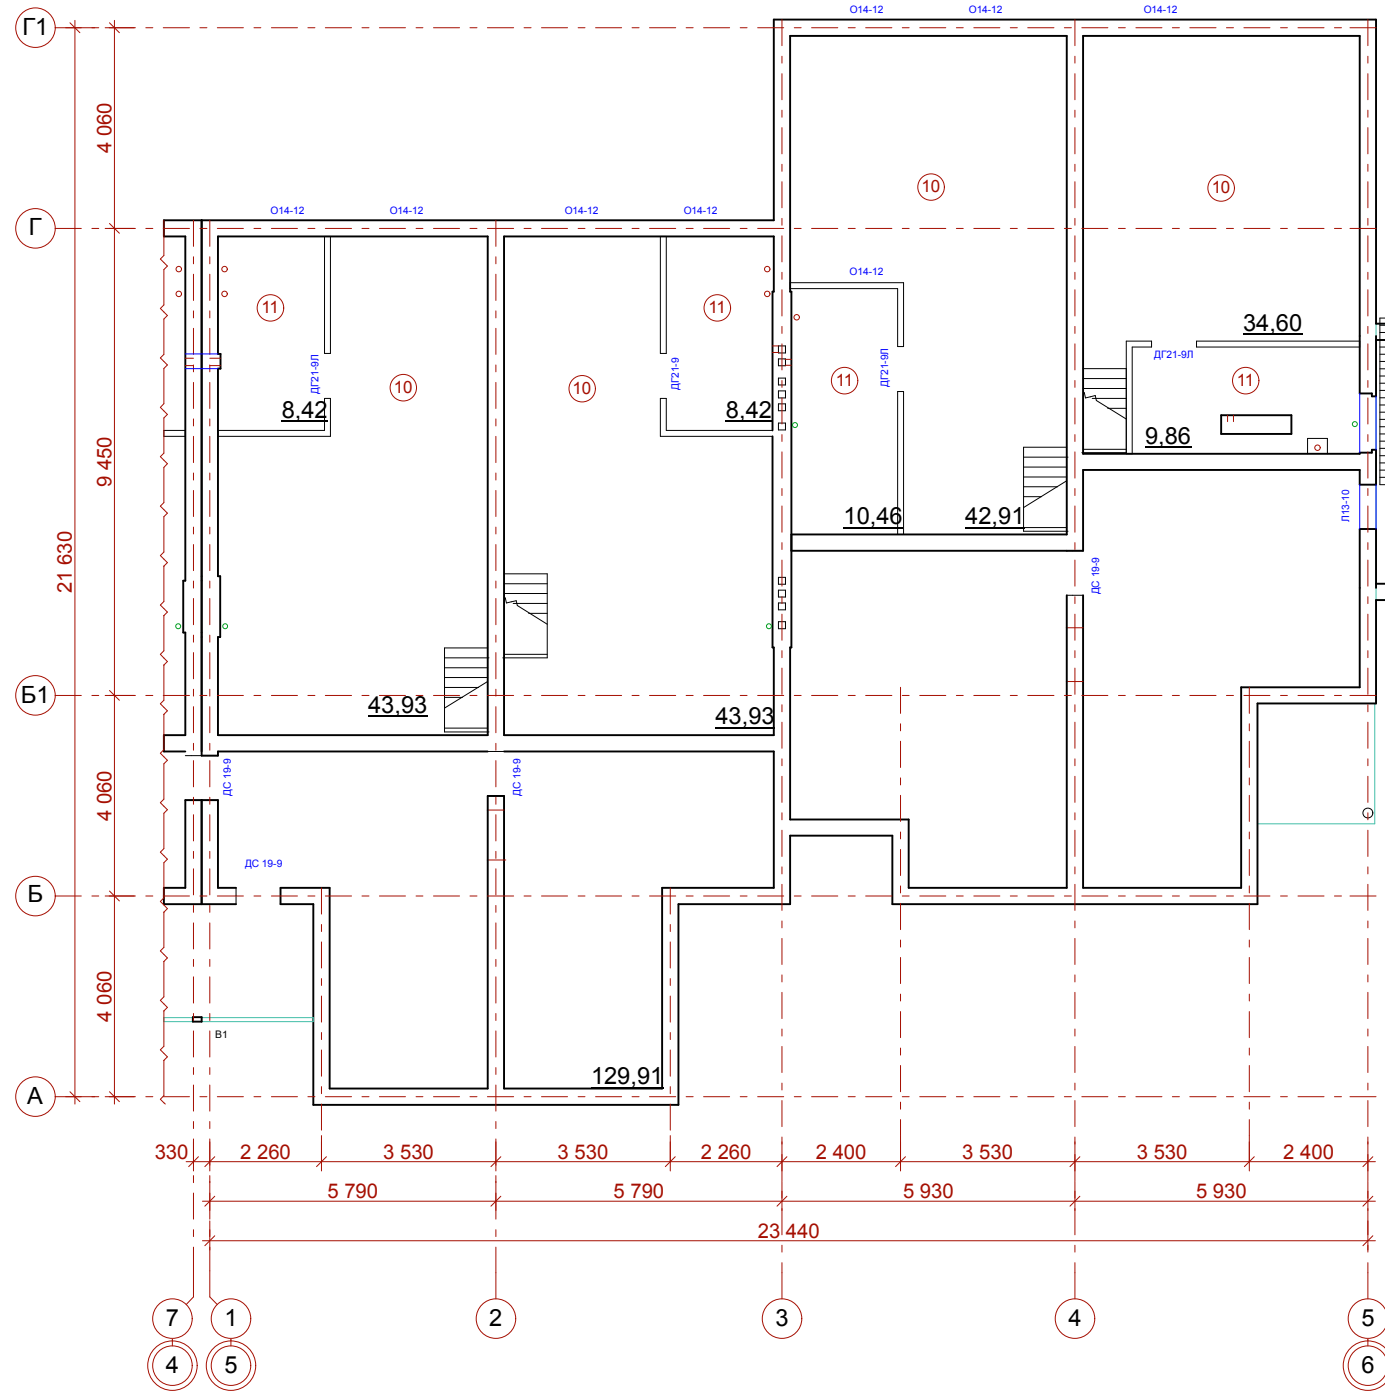

						04-06 AP.1			
						г.Челябинск, п.Шершни, Центральный р-он			
Изм.	Коп.уч.	Лист	№док.	Подпись	Дата	2-этажные жилые дома №1...№6. Жилой дом № 3, 5. Блок В.	Стадия	Лист	Листов
ГАП		Назаров			11.06		РП	10	
ГИП		Замула			11.06				
						План отделочных работ чердака в осях 5-6.		ООО "АС-Проект"	
Арх.		Бирюкова			11.06				